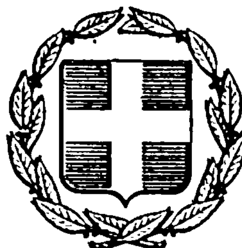


ΕΦΗΜΕΡΙΣ ΤΗΣ ΚΥΒΕΡΝΗΣΕΩΣ
ΤΗΣ ΕΛΛΗΝΙΚΗΣ ΔΗΜΟΚΡΑΤΙΑΣ

ΕΝ ΑΘΗΝΑΙΣ ΤΗι 23 ΣΕΠΤΕΜΒΡΙΟΥ 1976 | ΤΕΥΧΟΣ ΤΕΤΑΡΤΟΝ | ΑΡΙΘΜΟΣ ΦΥΛΛΟΥ 294

ΠΕΡΙΕΧΟΜΕΝΑ

ΑΠΑΛΛΟΤΡΙΩΣΕΙΣ

ΑΠΟΦΑΣΕΙΣ

Περὶ ἀναγκαστικῆς ἀπαλλοτριώσεως ἀκινήτου ὑπὲρ Δήμου Ἀγρινίου διὰ τὴν κατασκευὴν ἐγκαταστάσεων καθαρισμοῦ καὶ ἐπεξεργασίας τοῦ ὕδατος ἐκ τοῦ φράγματος Καστρακίου. Ν. Αἰτωλίας καὶ Ἀκαρνανίας. 1

Περὶ κηρύξεως δασικῆς ἐκτάσεως ὡς ἀναδασωτέας ἐν τῷ Νομῷ Κορινθίας. 2

Περὶ κηρύξεως δασικῆς ἐκτάσεως ὡς ἀναδασωτέας ἐν τῷ Νομῷ Κορινθίας. 3

Περὶ κηρύξεως δασικῆς ἐκτάσεως ὡς ἀναδασωτέας ἐν τῷ Νομῷ Κορινθίας. 4

Περὶ κηρύξεως δασικῆς ἐκτάσεως ὡς ἀναδασωτέας ἐν τῷ Νομῷ Κορινθίας. 5

Περὶ κηρύξεως δασικῆς ἐκτάσεως ὡς ἀναδασωτέας ἐν τῷ Νομῷ Κορινθίας. 6

Περὶ κηρύξεως δασικῆς ἐκτάσεως ὡς ἀναδασωτέας ἐν τῷ Νομῷ Κορινθίας. 7

Περὶ κηρύξεως δασικῆς ἐκτάσεως ὡς ἀναδασωτέας ἐν τῷ Νομῷ Κορινθίας. 8

ΑΝΑΚΟΙΝΩΣΕΙΣ

Περὶ εἰδοποιήσεως τῆς γενομένης παρακαταθέσεως ἀποζημιώσεως ἐξ ἀναγκαστικῆς ἀπαλλοτριώσεως ἀκινήτων πρὸς κατασκευὴν στομίου εἰσόδου καὶ ἐξόδου σήραγγος Γκιώνας. 9

Περὶ εἰδοποιήσεως τῆς γενομένης παρακαταθέσεως ἀποζημιώσεως ἐξ ἀναγκαστικῆς ἀπαλλοτριώσεως ἀκινήτων πρὸς κατασκευὴν τῆς τεχνητῆς λίμνης Φράγματος Μόρνου (περιοχὴ κοινότητος Πενταπόλεως). 10

ΠΟΛΕΟΔΟΜΙΑ

ΑΝΑΚΟΙΝΩΣΕΙΣ

Περὶ εἰδοποιήσεως τῆς γενομένης παρακαταθέσεως ἀποζημιώσεως λόγῳ προσκυρώσεως ἐκτάσεως εἰς περιοχὴν Δράμας. 11

ΑΠΑΛΛΟΤΡΙΩΣΕΙΣ

ΑΠΟΦΑΣΕΙΣ

Ἀριθ. ΕΣ 151516 (1)

Περὶ ἀναγκαστικῆς ἀπαλλοτριώσεως ἀκινήτου ὑπὲρ Δήμου Ἀγρινίου διὰ τὴν κατασκευὴν ἐγκαταστάσεων καθαρισμοῦ καὶ ἐπεξεργασίας τοῦ ὕδατος ἐκ τοῦ φράγματος Καστρακίου Ν. Αἰτωλίας καὶ Ἀκαρνανίας.

Ο ΝΟΜΑΡΧΗΣ ΑΙΤΩΛΙΑΣ ΚΑΙ ΑΚΑΡΝΑΝΙΑΣ

Ἔχοντες ὑπ' ὄψει:

1. Τὰς διατάξεις τῶν ἄρθρων 206 καὶ 207 τοῦ Δ.Κ.Κ., ἐν συνδυασμῷ πρὸς τὰς τοιαύτας τοῦ Ν. Δ/τος 532/1970 καὶ τοῦ ὑπ' ἀριθ. 180/18.3.1972 Β. Δ/τος περὶ μεταβιβάσεως εἰς Ὑφυπουργοὺς Προϊσταμένους τῶν Περιφερειακῶν Δ/νσεων καὶ τοὺς Νομάρχας ἁρμοδιοτήτων τοῦ Ὑπουργοῦ Ἐσωτερικῶν καθ' ἃς ὁ Νομάρχης τυγχάνει ἁρμόδιος διὰ τὴν ἔγκρισιν τῶν ἀποφάσεων Δημοτικῶν καὶ Κοινοτικῶν Συμβουλίων, περὶ κηρύξεως ἀναγκαστικῆς ἀπαλλοτριώσεως ἀκινήτου ἀνεξαρτήτως τοῦ ποσοῦ εἰς ὃ ἀνέρχεται ἡ ἀξία τούτου.

2. Τὴν ὑπ' ἀριθ. 183/1975 ἀπόφασιν τοῦ Δημοτικοῦ Συμβουλίου Ἀγρινίου, περὶ ἀναγκαστικῆς ἀπαλλοτριώσεως ἀκινήτων συνολικοῦ ἐμβαδοῦ $μ^2$ 13.415 κειμένων ἐν τῇ κτηματικῇ περιφερείᾳ τῆς Κοινότητος Σπολαΐτης Τριχ/δος διὰ τὴν κατασκευὴν ἐγκαταστάσεων καθαρισμοῦ καὶ ἐπεξεργασίας τοῦ ὕδατος ἐκ τοῦ Φράγματος Καστρακίου.

α) Ἰδιοκτησίας Ἀριστοφάνους Κουγιουρούκη τοῦ Χρήστου ἐκτάσεως 6325 $μ^2$ καὶ 1690 $μ^2$.

β) Ἰδιοκτησίας Εὐθ. Κουγιουρούκη τοῦ Παναγιώτου ἐκτάσεως 5400 $μ^2$.

3. Τὴν ἀπὸ 28.2.1976 ἔκθεσιν τῆς ἐπιτροπῆς τοῦ ἄρθρου 9 τοῦ ἀπὸ 15.6.1955 Β. Δ/τος, ἐξ ἧς προκύπτει ὅτι ἡ ἀξία τῶν ἀπαλλοτριουμένων ἀκινήτων ἀνέρχεται εἰς τὸ ποσὸν τῶν δραχ. 641200 καὶ 432000 ἀντιστοίχως ὡς καὶ τὸ οἰκεῖον τοπογραφικὸν διάγραμμα.

4. Τὸ ἀπὸ 28.2.1976 πρακτικὸν ἐπιτροπῆς ἄρθρου 207 Δ.Κ.Κ. ἐξ οὗ προκύπτει ὅτι συντρέχει δημοσία ὠφέλεια διὰ τὴν ἀπαλλοτρίωσιν τῶν ἐν τῇ ἀποφάσει διαλαμβανομένων ἀκινήτων, διὰ τὴν κατασκευὴν ἐγκαταστάσεων καθαρισμοῦ καὶ ἐπεξεργασίας τοῦ ὕδατος ἐκ τοῦ φράγματος Καστρακίου.

5. Τὴν ὑπ' ἀριθ. 22/76 ἀπόφασιν Κ.Σ. Σπολαΐτης δι' ἧς τοῦτο γνωμοδοτεῖ ὑπὲρ τῆς εἰρημένης ἀπαλλοτριώσεως.
6. Τὸν σχετικὸν φάκελον ἐξ οὗ συνάγεται ὅτι ἡ ἀπαλλοτρίωσις κρίνεται ἀπολύτως ἐπιβεβλημένη διὰ τὸν εἰρημένον σκοπόν.

7. Τὰς ὑπ' ἀριθ. 60400/7.7.1967 καὶ 81177/29.9.67 κοινὰς ἀποφάσεις τοῦ 'Αντιπροέδρου τῆς Κυβερνήσεως καὶ τῶν 'Υπουργῶν Οἰκονομικῶν καὶ Δημοσίων Ἔργων, ἀποφασίζομεν:

1. 'Εγκρίνομεν τὴν ὑπ' ἀριθμ. 183/1976 ἀπόφασιν τοῦ Δημοτικοῦ Συμβουλίου 'Αγρινίου περὶ ἀναγκαστικῆς ἀπαλλοτριώσεως ἀκινήτων ἐκτάσεως συνολικοῦ ἐμβαδοῦ $μ^2$ 13415 κειμένων ἐν τῇ κτηματικῇ περιφερείᾳ Κοινότητος Σπολαΐτης Τριχωνίδος ἤτοι 6325 $μ^2$ καὶ 1690 $μ^2$ καὶ 5400 $μ^2$ ἰδιοκτησίας ἀντιστοίχως 'Αριστ. Κουγιουρούκη τοῦ Χρήστου καὶ Εὐθυμίου Κουγιουρούκη τοῦ Παναγιώτου διὰ τὴν κατασκευὴν ἐγκαταστάσεων καθαρισμοῦ καὶ ἐπεξεργασίας τοῦ ὕδατος ἐκ τοῦ φράγματος Καστρακίου.

2. 'Η ἀπαλλοτρίωσις γίνεται ὑπὲρ καὶ δαπάναις Δήμου 'Αγρινίου.
3. 'Η ἀποζημίωσις βαρύνουσα τὸν Δῆμον 'Αγρινίου θὰ καταβληθῇ συμφώνως πρὸς τὰς διατάξεις τοῦ Ν. Δ/τος 797/1971, μὴ ἀποκλειομένου καὶ τοῦ καθορισμοῦ ταύτης διὰ συμβιβασμοῦ.

'Η παροῦσα δημοσιευθήτω διὰ τῆς 'Εφημερίδος τῆς Κυβερνήσεως.

'Εν Μεσολογγίῳ τῇ 2 Σεπτεμβρίου 1976.

'Εντολῇ Νομάρχου.
'Ο Δ/ντὴς κ.α.α.
Δ. ΓΚΙΩΝΗΣ.

'Αριθ. 1245 (2)

Περὶ κηρύξεως δασικῆς ἐκτάσεως ὡς ἀναδασωτέας ἐν τῷ Νομῷ Κορινθίας.

Ο ΝΟΜΑΡΧΗΣ ΚΟΡΙΝΘΙΑΣ

Ἔχοντες ὑπ' ὄψει:

1. Τὰς διατάξεις:

α) Τοῦ ἄρθρου 117 παρ. 3 τοῦ ἐν ἰσχύι Συντάγματος τῆς 'Ελλάδος.

β) Τῶν ἄρθρων 188-205 τοῦ ὑπ' ἀριθ. 86/1969 Ν. Δ. «περὶ Δασικοῦ Κώδικος».
γ) Τοῦ ὑπ' ἀριθ. 532/1970 Ν. Δ. «περὶ συμπληρώσεως τῶν διατάξεων περὶ Διοικητικῆς ἀποκεντρώσεως καὶ τοῦ εἰς ἐκτέλεσιν αὐτοῦ ἐκδοθέντος ὑπ' ἀριθ. 709/1970 Β. Δ/τος».

2. Τὰς ὑπ' ἀριθ. 114812/2946/εγκ. 154/24.12.1975 καὶ 10582/539/13.2.1976 διευκρινιστικὰς διαταγὰς τοῦ 'Υπουργείου Γεωργίας, περὶ τὸ ἐν θέματι ἀντικείμενον.

3. Τὴν δι' ὑπ. ἀριθ. 1757/28.6.1976 ἀναφορᾶς τοῦ Δασαρχείου Κορίνθου ὑποβληθεῖσαν ἡμῖν πρότασιν «περὶ κηρύξεως ὡς ἀναδασωτέας» δημοσίας δασικῆς ἐκτάσεως ἐμβαδοῦ 5.600.000 $μ^2$, κειμένης ἐν θέσει «Τσουράπι — Συναντῶνα» τῶν Κοινοτήτων Στιμάγκας — Κουτσίου Κορινθίας, ἥτις ἀπετεφρώθη συνεπείᾳ ἐπισυμβάσης πυρκαϊᾶς τὴν 26.7.1975, ἐξαιρουμένων τῶν ἀγροτικῶν ἐκτάσεων, ἐλαιώνων, ὀπωρώνων καὶ ἀμπελώνων τῶν εἰς ἰδιώτας ἀνηκόντων.
4. Τὴν ἀνάγκην τῆς ἀποκαταστάσεως τῆς οὕτω πως ἀποψιλωθείσης δασικῆς βλαστήσεως, εἴτε διὰ φυσικῆς, εἴτε διὰ τεχνητῆς ἀναδασώσεως καὶ

5. Τὸ γεγονὸς ὅτι δὲν ὑφίσταται ἐν τῷ Νομῷ Φιλοδασικὴ ἐπιτροπὴ πρὸς γνωμοδότησιν ἐπὶ τοῦ προκειμένου θέματος, ἀποφασίζομεν:


Κηρύσσομεν ὡς ἀναδασωτέαν, πρὸς τὸν σκοπὸν τῆς ἀποκαταστάσεως τῆς δασικῆς βλαστήσεως, τὴν ἐκ 5.600.000 $μ^2$ ὡς ἄνω δασικὴν ἔκτασιν, πλὴν τῶν γεωργικῶν καλλιεργειῶν, κειμένην ἐντὸς τῶν διοικητικῶν ὁρίων τῶν Κοινοτήτων Στιμάγκας, Κουτσίου καὶ Χαλκίου Κορινθίας καὶ ἐν τῇ θέσει «Τσουράπι — Συναντῶνα», ἥτις ὁριζομένη ὡς ἐν τῷ συνημμένῳ διαγράμματι, κλίμακος 1:20.000, ἐμφαίνεται, συνορεύεται ὡς κάτωθι:

'Ανατολικῶς: Μὲ ἁμαξωτὸν δρόμον Χαλκίου — 'Αρχ. Νεμέας.
Δυτικῶς: Μὲ ἁμαξωτὸν δρόμον Στιμάγκας — Κουτσίου.
Βορείως: Μὲ κορυφογραφὴν ὡς γέρνουν τὰ νερὰ πρὸς Στιμάγκα καὶ συναντῶνται ἀκολούθως εἰς ράχην Σούλημα μέχρι τὸ Κεντρικὸν ρεῦμα.
Νοτίως: Μὲ ρεῦμα Γκρουτσι.

'Η παροῦσα δημοσιευθήτω διὰ τῆς 'Εφημερίδος τῆς Κυβερνήσεως.

'Εν Κορίνθῳ τῇ 31 'Ιουλίου 1976

'Ο Νομάρχης
Γ. ΤΣΙΤΣΑΡΑΣ

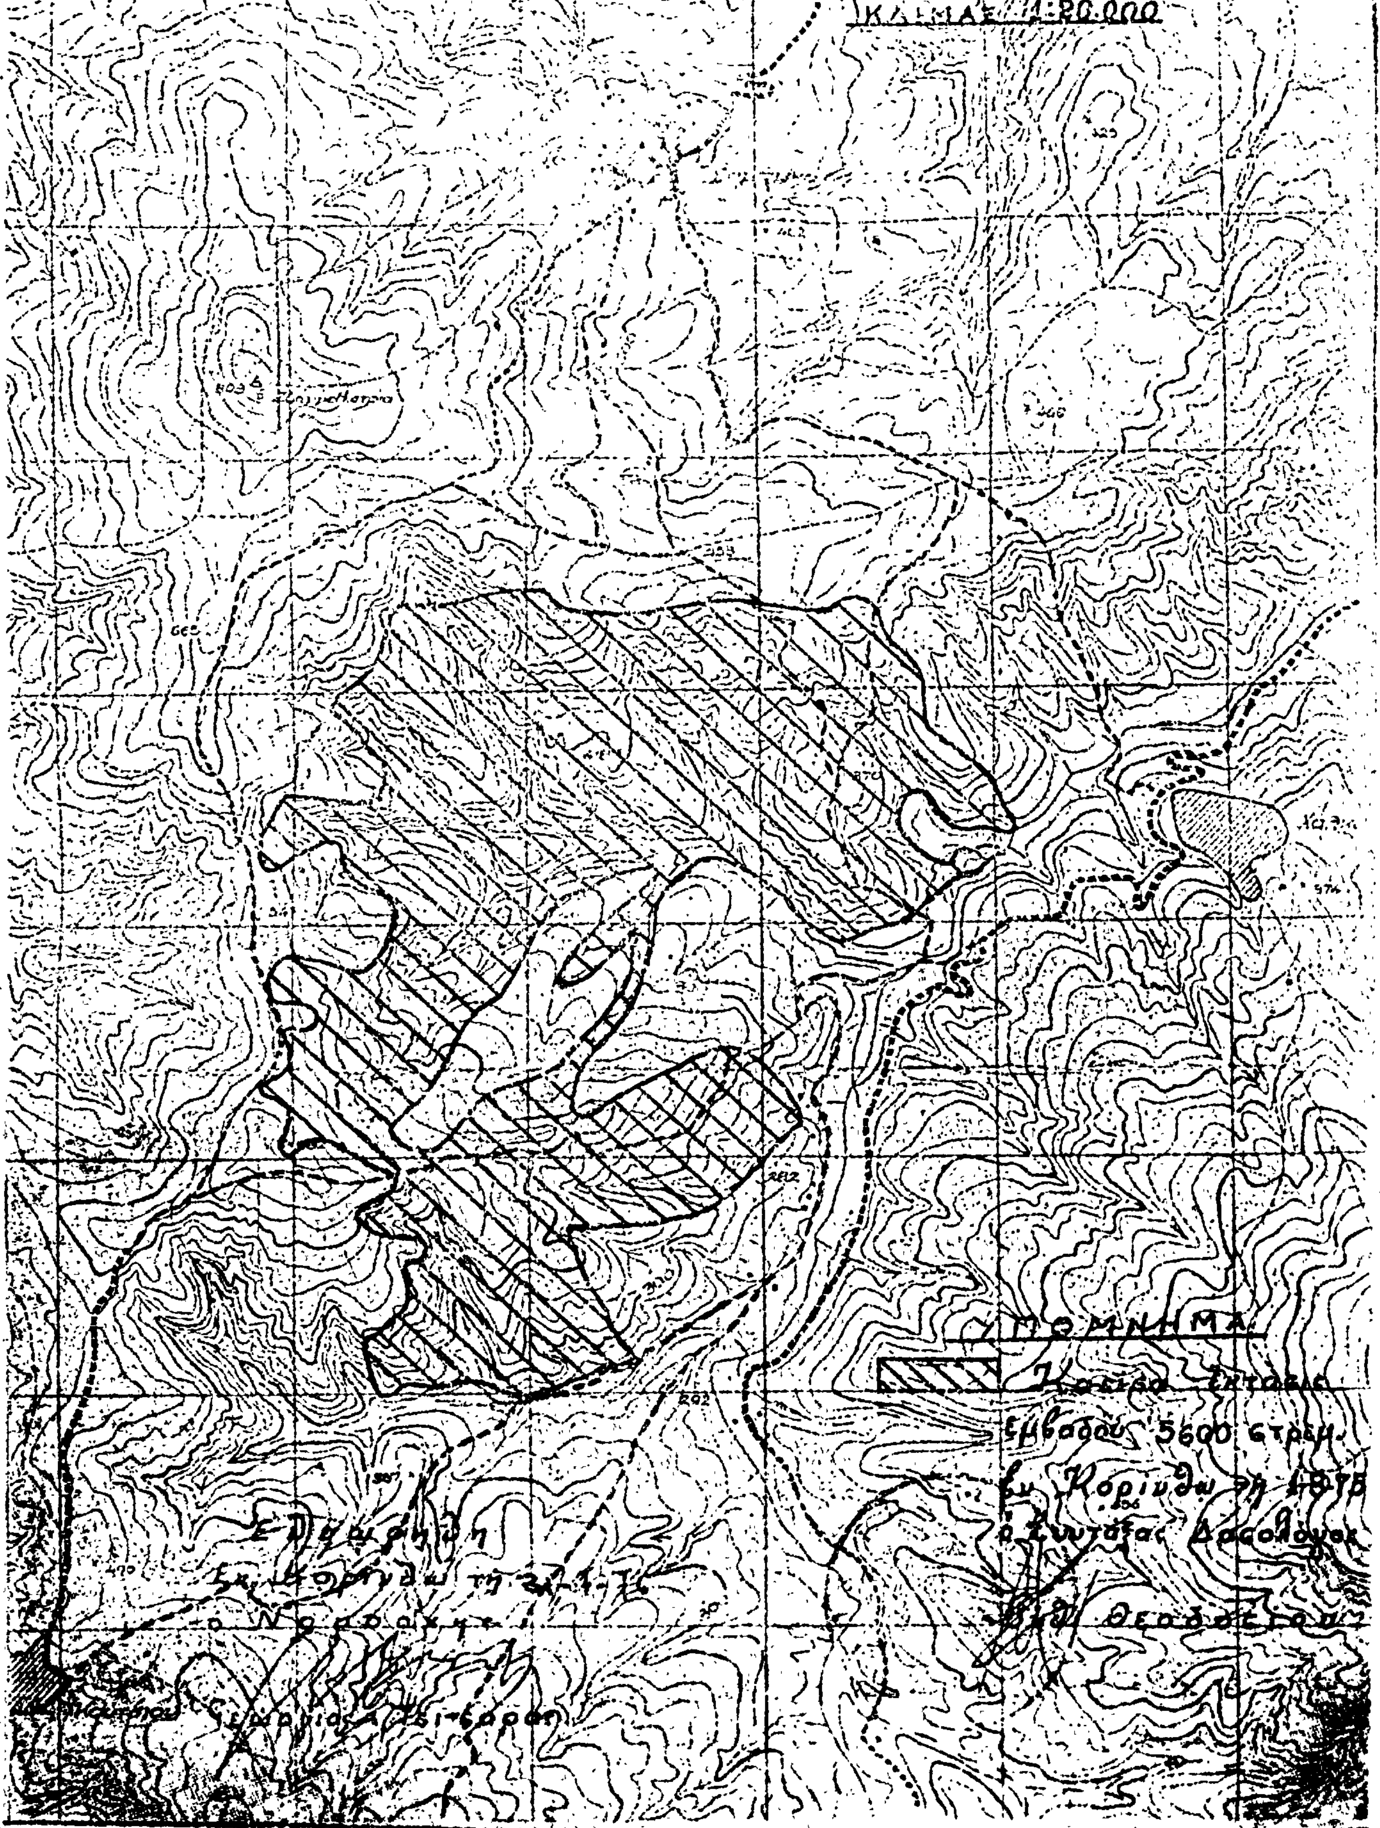
εμβαδού 5600 στρεμ.

Ἀριθ. 1244 (3)

Περὶ κηρύξεως δασικῆς ἐκτάσεως ὡς ἀναδασωτέας ἐν τῷ Νομῷ Κορινθίας.

Ο ΝΟΜΑΡΧΗΣ ΚΟΡΙΝΘΙΑΣ

Ἔχοντες ὑπ' ὄψει:

1. Τὰς διατάξεις:

α) Τοῦ ἄρθρου 117 παρ. 3 τοῦ ἐν ἰσχύι Συντάγματος τῆς Ἑλλάδος.

β) Τῶν ἄρθρων 188—205 τοῦ ὑπ' ἀριθ. 86/1969 Ν.Δ. «περὶ Δασικοῦ Κώδικος».

γ) Τοῦ ὑπ' ἀριθ. 532/1970 Ν.Δ. «περὶ συμπληρώσεως τῶν διατάξεων περὶ Διοικητικῆς ἀποκεντρώσεως καὶ τοῦ εἰς ἐκτέλεσιν αὐτοῦ ἐκδοθέντος ὑπ' ἀριθ. 709/1970 Β. Δ/τος».

2. Τὰς ὑπ' ἀριθ. 114812/2946/ἐγκ. 154/24.12.1975 καὶ 10582/539/13.2.1976 διευκρινιστικὰς διαταγὰς τοῦ Ὑπουργείου Γεωργίας, περὶ τὸ ἐν θέματι ἀντικείμενον.

3. Τὴν δι' ὑπ' ἀριθ. 1757/28.6.1976 ἀναφορᾶς τοῦ Δασαρχείου Κορίνθου ὑποβληθεῖσαν ἡμῖν πρότασιν «περὶ κηρύξεως ὡς ἀναδασωτέας» δημοσίας δασικῆς ἐκτάσεως ἐμβαδοῦ 7.030 μ^2, κειμένης ἐν θέσει «Κλεφτόβρυση» τῆς Κοινότητος Μαψοῦ—Κουταλᾶ Κορινθίας, ἥτις ἐξεχερσώθη παρανομως ὑπὸ τῶν Νικολάου Κ. Γεώργαρη καὶ Κων. Ν. Γεώργαρη, κατοίκων Μαψοῦ Κοινότητος Κουταλᾶ.

4. Τὴν ἀνάγκην τῆς ἀποκαταστάσεως τῆς οὕτω πως ἀποψιλωθείσης δασικῆς βλαστήσεως, εἴτε διὰ φυσικῆς, εἴτε διὰ τεχνητῆς ἀναδασώσεως καὶ

5. Τὸ γεγονὸς ὅτι δὲν ὑφίσταται ἐν τῷ Νομῷ Φιλοδασικὴ ἐπιτροπὴ πρὸς γνωμοδότησιν ἐπὶ τοῦ προκειμένου θέματος, ἀποφασίζομεν:

Κηρύσσομεν ὡς ἀναδασωτέαν, πρὸς τὸν σκοπὸν τῆς ἀποκαταστάσεως τῆς δασικῆς βλαστήσεως, τὴν ἐξ 7.030 μ^2 ὡς ἄνω δασικὴν ἔκτασιν, κειμένην ἐντὸς τῶν διοικητικῶν ὁρίων τῆς Κοινότητος Μαψοῦ — Κουταλᾶ Κορινθίας καὶ ἐν τῇ θέσει «Κλεφτόβρυση», ἥτις, ὁριζομένη ὡς ἐν τῷ συνημμένῳ διαγράμματι, κλίμακος 1:1.000 ὑπὸ στοιχεῖα Τμημάτων Α.Β.Γ.Δ.Ε.Ζ. καὶ Η., ἐμφαίνεται, συνορεύεται ὡς κάτωθι:

Ἀνατολικῶς: Ἅπαντα τὰ τμήματα γύρωθεν μὲ πευκοδάσος.

Δυτικῶς: Ὁμοίως.

Βορείως: Ὁμοίως.

Νοτίως: Ὁμοίως.

Ἡ παροῦσα δημοσιευθήτω διὰ τῆς Ἐφημερίδος τῆς Κυβερνήσεως.

Ἐν Κορίνθῳ τῇ 31 Ἰουλίου 1976

Ὁ Νομάρχης
Γ. ΤΣΙΤΣΑΡΑΣ

Ανήκει εις τό ὑπ' ἀριθ. 1244/... Νομάρχου Κορινθίας.

ΣΧΕΔΙΑΓΡΑΜΜΑ

Δημοσίας δασικής εκτάσεως εν θέσει "Ηλεκτόβρυση" περιφερείας Μαγού κοινότητος Κουταλά καταληφθείσης υπό Νικ. Κ. Γεώργαρη & Κων. Ν. Γεώργαρη εμβαδού Ε(Α+Β+Γ+Δ+Ε+Ζ+Η) = 7,030 στρέμματα

ΚΛΙΜΑΞ 1:1000
Ε = 0,550 στρέμ.

Α'

ΚΛΙΜΑΞ 1:1000
Ε = 0,950 στρέμ.

Β'

ΚΛΙΜΑΞ 1:1000
Ε = 2,950 στρέμ.

Γ'

ΚΛΙΜΑΞ 1:1000
Ε = 1,710 στρέμ.

Δ'

ΚΛΙΜΑΞ 1:500
Ε = 0,320 στρέμ.

Ε'

ΚΛΙΜΑΞ 1:500
Ε = 0,300 στρέμ.

Ζ'

ΚΛΙΜΑΞ 1:500
Ε = 0,250 στρέμ.

Η'

Δημόσιον πευκοδάσος

Εθεωρήθη
εν Κορίνθω τη 31-7-7..
ο Νομάρχης
Γεώργιος Πετσάρδης

Εν Κορίνθω τη 17-5-76
ο Δασάρχης Κορίνθου
Ευθ. Θεοδοσίου

Ἀριθ. 1253 (4)

Περὶ κηρύξεως δασικῆς ἐκτάσεως ὡς ἀναδασωτέας ἐν τῷ Νομῷ Κορινθίας.

Ο ΝΟΜΑΡΧΗΣ ΚΟΡΙΝΘΙΑΣ

Ἔχοντες ὑπ' ὄψει :

1. Τὰς διατάξεις :

α) Τοῦ ἄρθρου 117 παρ. 3 τοῦ ἐν ἰσχύι Συντάγματος τῆς Ἑλλάδος.
β) Τῶν ἄρθρων 188—205 τοῦ ὑπ' ἀριθ. 86/1969 Ν. Δ. «περὶ Δασικοῦ Κώδικος».
γ) Τοῦ ὑπ' ἀριθ. 532/1970 Ν. Δ. «περὶ συμπληρώσεως τῶν διατάξεων περὶ Διοικητικῆς ἀποκεντρώσεως καὶ τοῦ εἰς ἐκτέλεσιν αὐτοῦ ἐκδοθέντος ὑπ' ἀριθ. 709/1970 Β. Δ/τος».

2. Τὰς ὑπ' ἀριθ. 114812/2946/έγκ. 154/24.12.1975 καὶ 10582/539/13.2.1976 διευκρινιστικὰς διαταγὰς τοῦ Ὑπουργείου Γεωργίας, περὶ τὸ ἐν θέματι ἀντικείμενον.
3. Τὴν δι' ὑπ' ἀριθ. 1757/28.6.1976 ἀναφορᾶς τοῦ Δασαρχείου Κορίνθου ὑποβληθεῖσαν ἡμῖν πρότασιν «περὶ κηρύξεως ὡς ἀναδασωτέας» δημοσίας δασικῆς ἐκτάσεως ἐμβαδοῦ 40.000 μ², κειμένης ἐν θέσει «Βουνὸ» τῆς Κοινότητος Σουληναρίου Κορινθίας, ἥτις ἀπετεφρώθη συνεπείᾳ ἐπισυμβάσης πυρκαϊᾶς τὴν 13.7.1974.
4. Τὴν ἀνάγκην τῆς ἀποκαταστάσεως τῆς οὕτω πως ἀποψιλωθείσης δασικῆς βλαστήσεως, εἴτε διὰ φυσικῆς εἴτε διὰ τεχνητῆς ἀναδασώσεως καὶ
5. Τὸ γεγονὸς ὅτι δὲν ὑφίσταται ἐν τῷ Νομῷ Φιλοδασικὴ ἐπιτροπὴ πρὸς γνωμοδότησιν ἐπὶ τοῦ προκειμένου θέματος, ἀποφασίζομεν:

Κηρύσσομεν ὡς ἀναδασωτέαν, πρὸς τὸν σκοπὸν τῆς ἀποκαταστάσεως τῆς δασικῆς βλαστήσεως, τὴν ἐκ 40.000 μ² ὡς ἄνω δασικὴν ἔκτασιν, κειμένην ἐντὸς τῶν διοικητικῶν ὁρίων τῆς Κοινότητος Σουληναρίου Κορινθίας καὶ ἐν τῇ θέσει «Βουνὸ» ἥτις, ὁριζομένη ὡς ἐν τῷ συνημμένῳ διαγράμματι, κλίμακος 1:4.000 ὑπὸ στοιχεῖα Α.Β.Γ.Δ.Ε.Ζ.Α., ἐμφαίνεται, συνορεύεται ὡς κάτωθι:

Ἀνατολικῶς: Μὲ δημόσιον πευκοδάσος καὶ ἀγρούς.
Δυτικῶς: Μὲ δημόσιον πευκοδάσος.
Βορείως: Μὲ ἀγρούς.
Νοτίως: Μὲ ἀγροὺς καὶ δημόσιον πευκοδάσος.


Ἡ παροῦσα δημοσιευθήτω διὰ τῆς Ἐφημερίδος τῆς Κυβερνήσεως.

Ἐν Κορίνθῳ τῇ 31 Ἰουλίου 1976

Ὁ Νομάρχης
Γ. ΤΣΙΤΣΑΡΑΣ

Ανήκει εις την υπ' αριθ. 1253/76
αποφ. κ. Νομάρχου Κορινθίας

Αριθμός πυρκαϊάς : 12
Ημερομηνία : 23-7-74
Θέσις : "Βουνό"
Κοινοτική περιοχή ουληναρίου
Είδος βλαστήσεως καείσης [illegible] χαλ. φρυγ. πρίνος, κουμαριά
Εμβαδόν καείσης εκτάσεως: 40.000 στρέμματα
Κλίμαξ : 1:4000

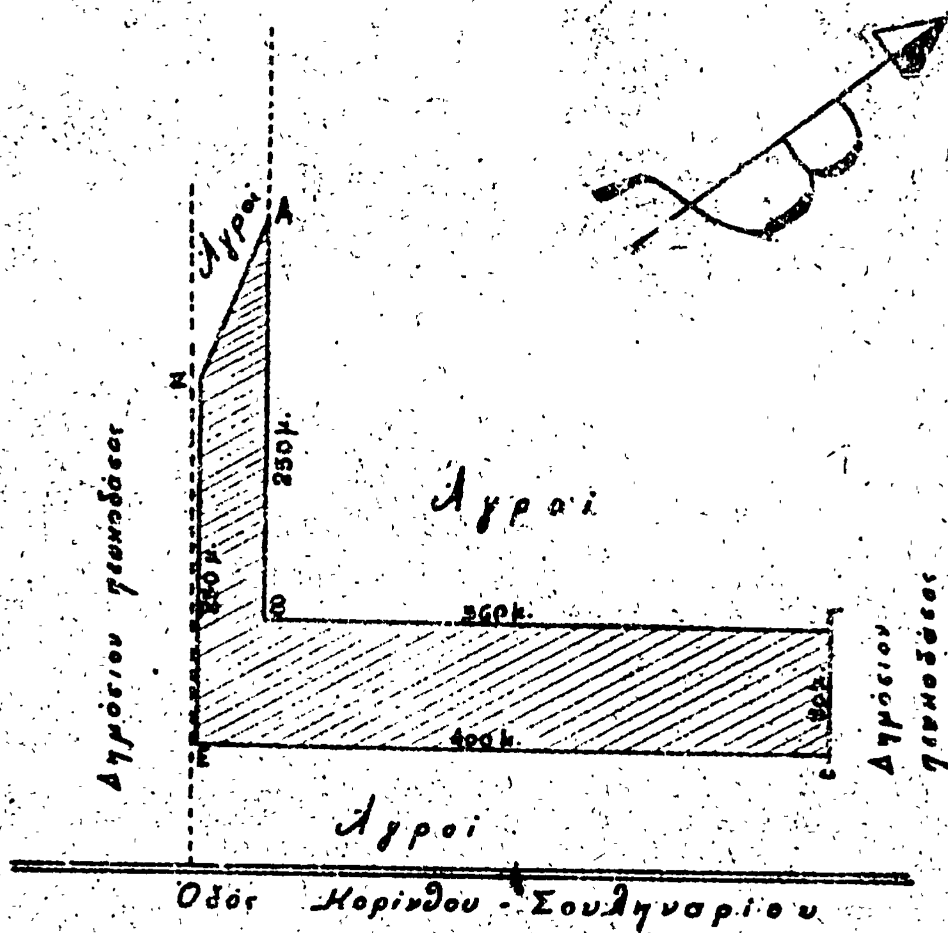

Εθεωρήθη
Εν Κορίνθω τη 31-7-76
ο Νομάρχης
Γεώργιος Τσιτσόρας

Εν Κορίνθω τη 7-6-76
ο Δασάρχης Κορίνθου
Ευθ. Θεοδοσίου

Ἀριθ. 1252 (5)

Περὶ κηρύξεως δασικῆς ἐκτάσεως ὡς ἀναδασωτέας ἐν τῷ Νομῷ Κορινθίας.

Ο ΝΟΜΑΡΧΗΣ ΚΟΡΙΝΘΙΑΣ

Ἔχοντες ὑπ' ὄψει :

1. Τὰς διατάξεις :

α) Τοῦ ἄρθρου 117 παρ. 3 τοῦ ἐν ἰσχύι Συντάγματος τῆς Ἑλλάδος.

β) Τῶν ἄρθρων 188—205 τοῦ ὑπ' ἀριθ. 86/1969 Ν. Δ. «περὶ Δασικοῦ Κώδικος».

γ) Τοῦ ὑπ' ἀριθ. 532/1970 Ν. Δ. «περὶ συμπληρώσεως τῶν διατάξεων περὶ Διοικητικῆς ἀποκεντρώσεως καὶ τοῦ εἰς ἐκτέλεσιν αὐτοῦ ἐκδοθέντος ὑπ' ἀριθ. 709/1970 Β. Δ/τος».

2. Τὰς ὑπ' ἀριθ. 114812/2946/εγκ. 154/24.12.1975 καὶ 10582/539/13.2.1976 διευκρινιστικὰς διαταγὰς τοῦ Ὑπουργείου Γεωργίας, περὶ τὸ ἐν θέματι ἀντικείμενον.

3. Τὴν δι' ὑπ' ἀριθ. 1757/28.6.1976 ἀναφορᾶς τοῦ Δασαρχείου Κορίνθου ὑποβληθεῖσαν ἡμῖν πρότασιν «περὶ κηρύξεως ὡς ἀναδασωτέας» δημοσίας δασικῆς ἐκτάσεως ἐμβαδοῦ 3.600 μ², κειμένης ἐν θέσει «Ἁλμύρα» τῆς Κοινότητος Πισσίων Κορινθίας, ἥτις ἐξεχερσώθη παρανόμως ὑπὸ τῶν Κων. Α. Λάμπρου. Νικ. Α. Λάμπρου καὶ Ἀναστ. Α. Λάμπρου, κατοίκων Πισσίων.

4. Τὴν ἀνάγκην τῆς ἀποκαταστάσεως τῆς οὕτω πως ἀποψιλωθείσης δασικῆς βλαστήσεως, εἴτε διὰ φυσικῆς, εἴτε διὰ τεχνητῆς ἀναδασώσεως καὶ

5. Τὸ γεγονὸς ὅτι δὲν ὑφίσταται ἐν τῷ Νομῷ Φιλοδασικὴ ἐπιτροπὴ πρὸς γνωμοδότησιν ἐπὶ τοῦ προκειμένου θέματος, ἀποφασίζομεν:

Κηρύσσομεν ὡς ἀναδασωτέαν, πρὸς τὸν σκοπὸν τῆς ἀποκαταστάσεως τῆς δασικῆς βλαστήσεως, τὴν ἐκ 3.600 μ² ὡς ἄνω δασικὴν ἔκτασιν, κειμένην ἐντὸς τῶν διοικητικῶν ὁρίων τῆς Κοινότητος Πισσίων Κορινθίας καὶ ἐν τῇ θέσει «Ἁλμύρα», ἥτις, ὁριζομένη ὡς ἐν τῷ συνημμένῳ διαγράμματι, κλίμακος 1:1.000 ὑπὸ στοιχεῖα Α.Β.Γ.Δ.Α., ἐμφαίνεται, συνορεύεται ὡς κάτωθι:

Ἀνατολικῶς: Μὲ δημόσιον δάσος.
Δυτικῶς: Μὲ ἀγρὸν Ι. Δημητρακοπούλου.
Βορείως: Μὲ δημόσιον δάσος.
Νοτίως: Μὲ ἀγρὸν Ἰωάν. Δημητρακοπούλου καὶ ἀγρὸν ἀγνώστων.

Ἡ παροῦσα δημοσιευθήτω διὰ τῆς Ἐφημερίδος τῆς Κυβερνήσεως.

Ἐν Κορίνθῳ τῇ 31 Ἰουλίου 1976

Ὁ Νομάρχης
Γ. ΤΣΙΤΣΑΡΑΣ

Ἀνήκει εἰς τὴν ὑπ' ἀριθ. 1252/76 ἀπόφ. κ. Νομάρχου Κορινθίας.

Ὀνοματεπώνυμον ἐκχερσωτοῦ: Κων. Λ. Λάμπρου – Νικ. Λ. Λάμπρου
Ἀναστ. Λ. Λάμπρου

Περιφέρεια ἐκχερσωθείσης ἐκτάσεως: Πισσίων


Θέσις: "Ἀλμύρα"

Ἐμβαδὸν ἐκχερσωθείσης ἐκτάσεως: 3,600 στρέμματα

Μορφὴ ἰδιοκτησίας: Δημόσιον

Κλίμαξ: 1:1000



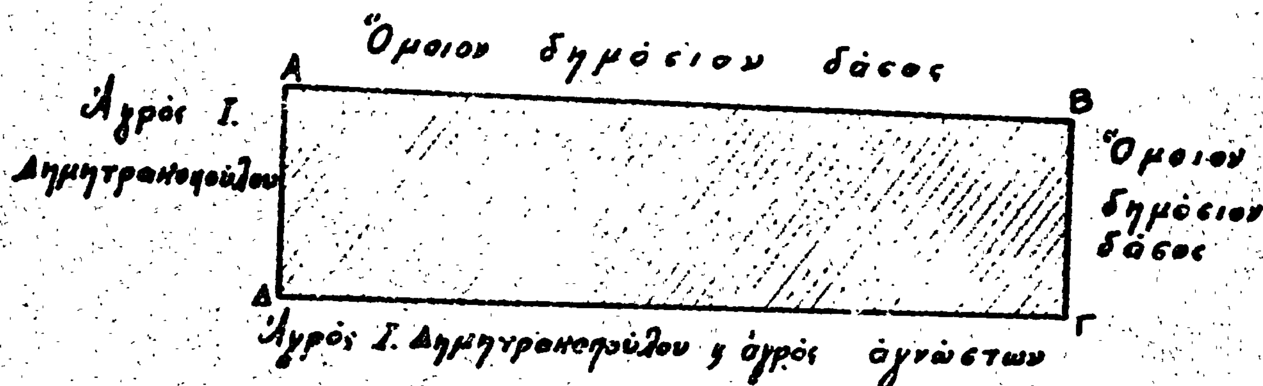

Ἐθεωρήθη
Ἐν Κορίνθῳ τῇ 31-7-76
ὁ Νομάρχης
Γεώργιος Τσιτσάρας

Ἐν Κορίνθῳ τῇ 17-5-76
ὁ Δασάρχης Κορίνθου
Εὐθ. Θεοδοσίου

'Αριθ. 1247 (6)

Περὶ κηρύξεως δασικῆς ἐκτάσεως ὡς ἀναδασωτέας ἐν τῷ Νομῷ Κορινθίας.

Ο ΝΟΜΑΡΧΗΣ ΚΟΡΙΝΘΙΑΣ

Ἔχοντες ὑπ' ὄψει :

1. Τὰς διατάξεις :

α) Τοῦ ἄρθρου 117 παρ. 3 τοῦ ἐν ἰσχύι Συντάγματος τῆς Ἑλλάδος.

β) Τῶν ἄρθρων 188—205 τοῦ ὑπ' ἀριθ. 86/1969 Ν. Δ. «περὶ Δασικοῦ Κώδικος».

γ) Τοῦ ὑπ' ἀριθ. 532/1970 Ν. Δ. «περὶ συμπληρώσεως τῶν διατάξεων περὶ Διοικητικῆς ἀποκεντρώσεως καὶ τοῦ εἰς ἐκτέλεσιν αὐτοῦ ἐκδοθέντος ὑπ' ἀριθ. 709/1970 Β. Δ/τος»

2. Τὰς ὑπ' ἀριθ. 114812/2946/ἐγκ. 154/24.12.1975 καὶ 10582/539/13.2.1976 διευκρινιστικὰς διαταγὰς τοῦ Ὑπουργείου Γεωργίας, περὶ τὸ ἐν θέματι ἀντικείμενον.

3. Τὴν δι' ὑπ' ἀριθ. 1757/28.6.1976 ἀναφορᾶς τοῦ Δασαρχείου Κορίνθου ὑποβληθεῖσαν ἡμῖν πρότασιν «περὶ κηρύξεως ὡς ἀναδασωτέας» δημοσίας δασικῆς ἐκτάσεως ἐμβαδοῦ 23.400 μ², κειμένης ἐν θέσει «Τσίγκου—Χωράφι» τῆς Κοινότητος Κυρὰ Κρύση Ἰσθμίας Κορινθίας, ἥτις ἐξεχερσώθη παρανόμως ὑπὸ τοῦ Σωτηρίου Ι. Κούτρα, κατοίκου Κυρὰ Βρύσης.

4. Τὴν ἀνάγκην τῆς ἀποκαταστάσεως τῆς οὕτω πως ἀποψιλωθείσης δασικῆς βλαστήσεως, εἴτε διὰ φυσικῆς, εἴτε διὰ τεχνητῆς ἀναδασώσεως καὶ

5. Τὸ γεγονὸς ὅτι δὲν ὑφίσταται ἐν τῷ Νομῷ Φιλοδασικὴ ἐπιτροπὴ πρὸς γνωμοδότησιν ἐπὶ τοῦ προκειμένου θέματος, ἀποφασίζομεν:

Κηρύσσομεν ὡς ἀναδασωτέαν, πρὸς τὸν σκοπὸν τῆς ἀποκαταστάσεως τῆς δασικῆς βλαστήσεως, τὴν ἐξ 23.400 μ² ὡς ἄνω δασικὴν ἔκτασιν, κειμένην ἐντὸς τῶν διοικητικῶν ὁρίων τῆς Κοινότητος Κυρὰ Βρύσης Ἰσθμίας Κορινθίας καὶ ἐν τῇ θέσει «Τσίγκου — Χωράφι», ἥτις, ὁριζομένη ὡς ἐν τῷ συνημμένῳ διαγράμματι, κλίμακος 1:2.000 ὑπὸ στοιχεῖα Α.Β.Γ.Δ.Ε.Ζ.Η.Θ.Ι.Κ.Λ.Μ.Ν.Ξ.Α., ἐμφαίνεται, συνορεύεται ὡς κάτωθι :

Ἀνατολικῶς: Μὲ δημοσίαν δασικὴν ἔκτασιν

Δυτικῶς: Μὲ ἀγροὺς Κυριάκου — Γεωργίου Σπανοῦ καὶ Γεωργίου Φίλη.

Βορείως: Μὲ δημοσίαν δασικὴν ἔκτασιν.

Νοτίως: Ὁμοίως.

Ἡ παροῦσα δημοσιευθήτω διὰ τῆς Ἐφημερίδος τῆς Κυβερνήσεως.

Ἐν Κορίνθῳ τῇ 31 Ἰουλίου 1976

Ὁ Νομάρχης
Γ. ΤΣΙΤΣΑΡΑΣ

Ανάλη(ψις) εἰς τὸ ὑπ' ἀριθ. 1247/76 ...

Ὀνοματεπώνυμον ἐκχερσωτοῦ : Σωτήριος Ἰωάν. Κούτρας


Περιφέρεια ἐκχερσωθείσης ἐκτάσεως : Κυρᾶς Βρύσης - Ἰσθμίας

Θέσις : Τσίγκου Χωράφι "

Ἐμβαδὸν ἐκχερσωθείσης ἐκτάσεως : 23,400 στρέμματα

Μορφὴ ἰδιοκτησίας : Δημόσιον

Κλῖμαξ 1:2000

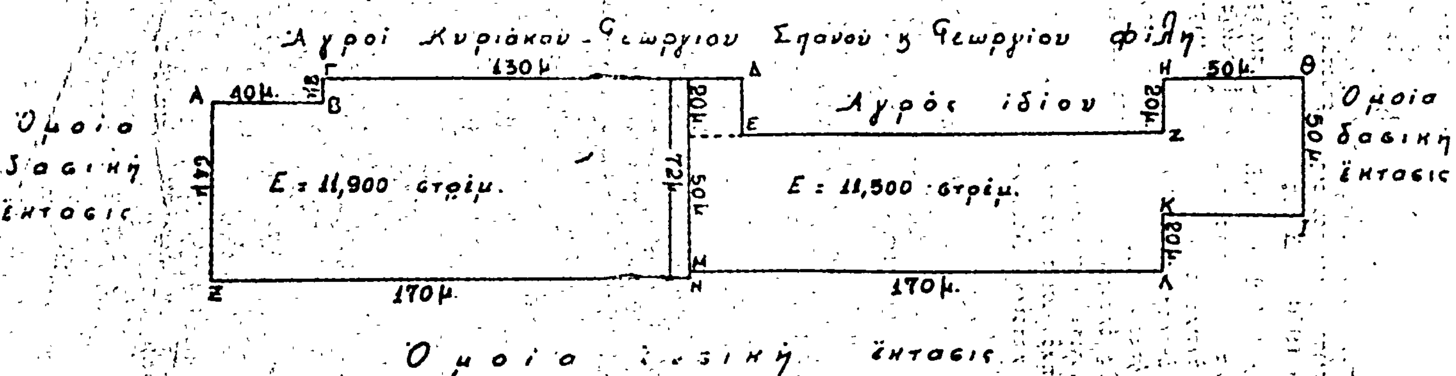

Ἐθεωρήθη
Ἐν Κορίνθῳ τῇ 31-7-76.
ὁ Νομάρχης

Γεώργιος Τσιτσάρας

Ἐν Κορίνθῳ τῇ 7-6-76
ὁ Δασάρχης Κορίνθου

Εὐθ. Θεοδοσίου

Ἀριθ. 1251 (7)

Περὶ κηρύξεως δασικῆς ἐκτάσεως ὡς ἀναδασωτέας ἐν τῷ Νομῷ Κορινθίας.

ΟΝΟΜΑΡΧΗΣ ΚΟΡΙΝΘΙΑΣ

Ἔχοντες ὑπ' ὄψει :

1. Τὰς διατάξεις :

α) Τοῦ ἄρθρου 117 παρ. 3 τοῦ ἐν ἰσχύι Συντάγματος τῆς Ἑλλάδος.

β) Τῶν ἄρθρων 188—205 τοῦ ὑπ' ἀριθ. 86/1969 Ν. Δ. «περὶ Δασικοῦ Κώδικος».

γ) Τοῦ ὑπ' ἀριθ. 532/1970 Ν. Δ. «περὶ συμπληρώσεως τῶν διατάξεων περὶ Διοικητικῆς Ἀποκεντρώσεως καὶ τοῦ εἰς ἐκτέλεσιν αὐτοῦ ἐκδοθέντος ὑπ' ἀριθ. 709/1970 Β. Δ/τος».

2. Τὰς ὑπ' ἀριθ. 114812/2946/ἐγκ. 154/24.12.1975 καὶ 10582/539/13.2.1976 διευκρινιστικὰς διαταγὰς τοῦ Ὑπουργείου Γεωργίας, περὶ τὸ ἐν θέματι ἀντικείμενον.

3. Τὴν δι' ὑπ' ἀριθ. 1757/28.6.1976 ἀναφορᾶς τοῦ Δασαρχείου Κορίνθου ὑποβληθεῖσαν ἡμῖν πρότασιν «περὶ κηρύξεως ὡς ἀναδασωτέας» δημοσίας δασικῆς ἐκτάσεως ἐμβαδοῦ 1.515μ², κειμένης ἐν θέσει «Ἁγία Κυριακή» τοῦ Δήμου Λουτρακίου Κορινθίας, ἥτις ἐξεχερσώθη παρανόμως ὑπὸ τῶν Παν. Α. Σιώκου καὶ Ἑλένης Σωτηρίου, κατοίκων Λουτρακίου καὶ Ἀθηνῶν ἀντιστοίχως.

4. Τὴν ἀνάγκην τῆς ἀποκαταστάσεως τῆς οὕτω πως ἀποψιλωθείσης δασικῆς βλαστήσεως, εἴτε διὰ φυσικῆς, εἴτε διὰ τεχνητῆς ἀναδασώσεως καὶ

5. Τὸ γεγονὸς ὅτι δὲν ὑφίσταται ἐν τῷ Νομῷ Φιλοδασικὴ ἐπιτροπὴ πρὸς γνωμοδότησιν ἐπὶ τοῦ προκειμένου θέματος, ἀποφασίζομεν:


Κηρύσσομεν ὡς ἀναδασωτέαν, πρὸς τὸν σκοπὸν τῆς ἀποκαταστάσεως τῆς δασικῆς βλαστήσεως, τὴν ἐκ 1.515 μ² ὡς ἄνω δασικὴν ἔκτασιν, κειμένην ἐντὸς τῶν διοικητικῶν ὁρίων τοῦ Δήμου Λουτρακίου Κορινθίας καὶ ἐν τῇ θέσει «Ἁγία Κυριακή», ἥτις, ὁριζομένη ὡς ἐν τῷ συνημμένῳ διαγράμματι, κλίμακος 1:1.000 ὑπὸ στοιχεῖα Α.Β.Γ.Δ.Α., ἐμφαίνεται, συνορεύεται ὡς κάτωθι:

Ἀνατολικῶς: Μὲ ἐλαιῶνα ἰδίων.
Δυτικῶς: Ὁμοίως.
Βορείως Μὲ δημοσίαν δασικὴν ἔκτασιν.
Νοτίως: Μὲ ἐλαιῶνα ἰδίων.


Ἡ παροῦσα δημοσιευθήτω διὰ τῆς Ἐφημερίδος τῆς Κυβερνήσεως.


Ἐν Κορίνθῳ τῇ 31 Ἰουλίου 1976

Ὁ Νομάρχης
Γ. ΤΣΙΤΣΑΡΑΣ

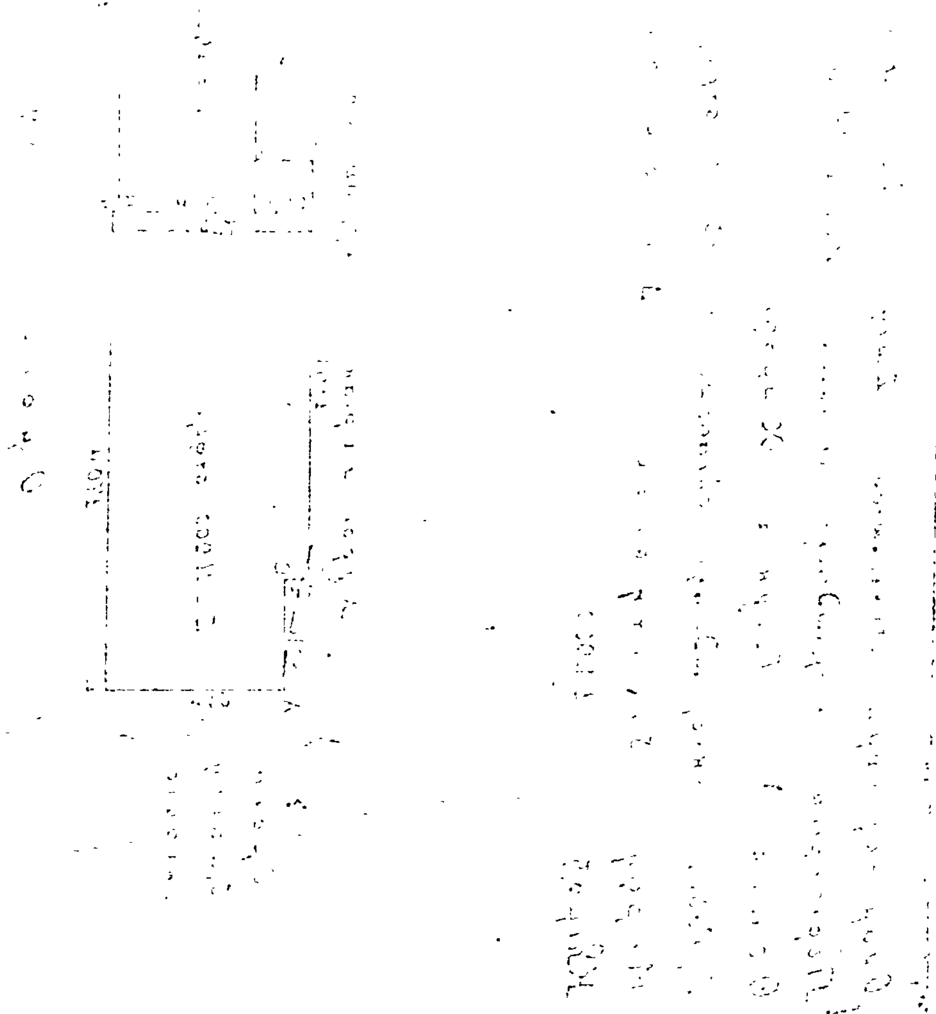

Ὀνοματεπώνυμον ἐκχερσωτοῦ: Νικ. Α. ... Σωτηρίου
Περιφέρεια ἐκχερσωθείσης ἐκτάσεως: Λουτρακίου
Θέσις: "Ἁγία Κυριακή"
Ἐμβαδὸν ἐκχερσωθείσης ἐκτάσεως: 2,515 στρέμματα
Μορφὴ ἰδιοκτησίας: Δημόσιον
Κλῖμαξ: 1:1000

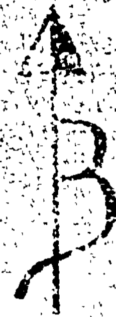

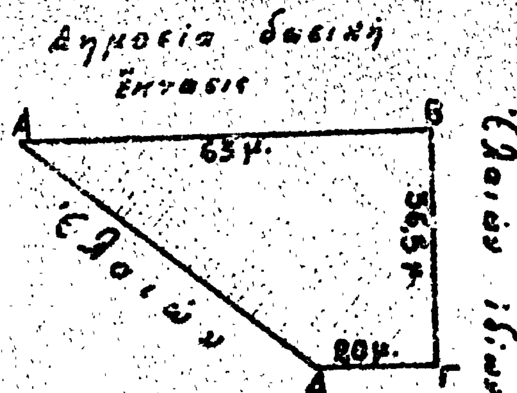

Ἐν Κορίνθῳ τῇ 17-5-75
ὁ Δασάρχης Κορίνθου

Εὐθ. Θεοδοσίου

Ἐθεωρήθη
Ἐν Κορίνθῳ τῇ 31-?-75
ὁ Νομάρχης



'Αριθ. 1248 (8)

Περὶ κηρύξεως δασικῆς ἐκτάσεως ὡς ἀναδασωτέας ἐν τῷ Νομῷ Κορινθίας.

Ο ΝΟΜΑΡΧΗΣ ΚΟΡΙΝΘΙΑΣ

"Εχοντες ὑπ' ὄψει :

1. Τὰς διατάξεις :

α) Τοῦ ἄρθρου 117 παρ. 3 τοῦ ἐν ἰσχύι Συντάγματος τῆς Ἑλλάδος.

β) Τῶν ἄρθρων 188—205 τοῦ ὑπ' ἀριθ. 86/1969 Ν.Δ. «περὶ Δασικοῦ Κώδικος».

γ) Τοῦ ὑπ' ἀριθ. 532/1970 Ν.Δ. «περὶ συμπληρώσεως τῶν διατάξεων περὶ Διοικητικῆς ἀποκεντρώσεως καὶ τοῦ εἰς ἐκτέλεσιν αὐτοῦ ἐκδοθέντος ὑπ' ἀριθ. 709/1970 Β. Δ/τος».

2. Τὰς ὑπ' ἀριθ. 114812/2946/έγκ. 154/24.12.1975 καὶ 10582/539/13.2.1976 διευκρινιστικὰς διαταγὰς τοῦ Ὑπουργείου Γεωργίας, περὶ τὸ ἐν θέματι ἀντικείμενον.

3. Τὴν δι' ὑπ' ἀριθ. 1757/28.6.1976 ἀναφορᾶς τοῦ Δασαρχείου Κορίνθου ὑποβληθεῖσαν ἡμῖν πρότασιν «περὶ κηρύξεως ὡς ἀναδασωτέας» δημοσίας δασικῆς ἐκτάσεως ἐμβαδοῦ 8.320 $μ^2$, κειμένης ἐν θέσει «Τουρκόβρυση» τῆς Κοινότητος Νεμέας Κορινθίας, ἥτις ἐξεχερσώθη παρανόμως ὑπὸ τοῦ Γεωργίου Μ. Παπαϊωάννου, κατοίκου Νεμέας.

4. Τὴν ἀνάγκην τῆς ἀποκαταστάσεως τῆς οὕτω πως ἀποψιλωθείσης δασικῆς βλαστήσεως, εἴτε διὰ φυσικῆς, εἴτε διὰ τεχνητῆς ἀναδασώσεως καὶ

5. Τὸ γεγονὸς ὅτι δὲν ὑφίσταται ἐν τῷ Νομῷ Φιλοδασικὴ ἐπιτροπὴ πρὸς γνωμοδότησιν ἐπὶ τοῦ προκειμένου θέματος, ἀποφασίζομεν:

Κηρύσσομεν ὡς ἀναδασωτέαν, πρὸς τὸν σκοπὸν τῆς ἀποκαταστάσεως τῆς δασικῆς βλαστήσεως, τὴν ἐξ 8.320 $μ^2$ ὡς ἄνω δασικὴν ἔκτασιν, κειμένην ἐντὸς τῶν διοικητικῶν ὁρίων τῆς Κοινότητος Νεμέας Κορινθίας καὶ ἐν τῇ θέσει «Τουρκόβρυση», ἥτις, ὁριζομένη ὡς ἐν τῷ συνημμένῳ διαγράμματι, κλίμακος 1:1.000 ὑπὸ στοιχεῖα Α.Β.Γ.Δ.Ε.Α., ἐμφαίνεται, συνορεύεται ὡς κάτωθι:

'Ανατολικῶς: Μὲ δημοσίαν δασικὴν ἔκτασιν καὶ τοιαύτην καταληφθεῖσαν ὑπὸ 'Αθαν. Μ. Παπαϊωάννου.

Δυτικῶς: Μὲ δημοσίαν δασικὴν ἔκτασιν καὶ ἀγρὸν — ἐλαιῶνα κληρονόμων Κ. 'Ασημακοπούλου.

Βορείως: Μὲ ἀγροτικὸν δρόμον.

Νοτίως: Μὲ δημοσίαν δασικὴν ἔκτασιν.

Ἡ παροῦσα δημοσιευθήτω διὰ τῆς 'Εφημερίδος τῆς Κυβερνήσεως.

'Εν Κορίνθῳ τῇ 31 'Ιουλίου 1976

'Ο Νομάρχης
Γ. ΤΣΙΤΣΑΡΑΣ

Ἀνήκει εἰς τὴν ὑπ' ἀριθ. 1248/76 ἀπόφ. Νομάρχου Κορινθίας.

Ὀνοματεπώνυμον ἐκχερσωτοῦ : Γεώργιος Η. Παπαϊωάννου
Περιφέρεια ἐκχερσωθείσης ἐκτάσεως : Νεμέας
Θέσις : «Τουρκόβρυση»
Ἐμβαδὸν ἐκχερσωθείσης ἐκτάσεως : 8,380 στρέμματα
Μορφὴ ἰδιοκτησίας : Δημόσιον
Κλῖμαξ : 1:1000

Α
Δημοσία δασικὴ
Β
Δημοσία δασικὴ ἔκτασις
Ἀγρὸς
Δημοσία δασικὴ ἔκτασις
Ἐλαιὼν κληρονόμων Παν/που Λεμονοπούλου
Ε
43 μ.
Ἀγροτικὸς δρόμος
Δ

Ἐθεωρήθη
ἐν Κορίνθῳ τῇ 31-7-76
ὁ Νομάρχης
Γεώργιος Τσιτσάρας

Ἐν Κορίνθῳ τῇ 17-5-76
ὁ Δασάρχης Κορίνθου
Εὐθ. Θεοδοσίου

ΑΝΑΚΟΙΝΩΣΕΙΣ

Ἀριθ. 5847 (9)

Περὶ εἰδοποιήσεως τῆς γενομένης παρακαταθέσεως ἀποζημιώσεως ἐξ ἀναγκαστικῆς ἀπαλλοτριώσεως ἀκινήτων πρὸς κατασκευὴν στομίου εἰσόδου καὶ ἐξόδου σήραγγος Γκιώνας.

Ο ΥΠΟΥΡΓΟΣ ΔΗΜΟΣΙΩΝ ΕΡΓΩΝ

Ἔχοντες ὑπ' ὄψει τὰ ἄρθρ. 7 καὶ 8 τοῦ ὑπ' ἀριθ. 797/71 Ν.Δ. «περὶ ἀναγκαστικῶν ἀπαλλοτριώσεων» φέρομεν εἰς γνῶσιν τῶν κεκτημένων ἢ ἀξιούντων δικαιώματα κυριότητος ἐπὶ ἀκινήτων ἀπαλλοτριωθέντων ἀναγκαστικῶς δυνάμει τῆς ὑπ' ἀριθ. Δ. 2844/3254/4.5.70 κοινῆς ἀποφάσεως τῶν Ὑπουργῶν Οἰκονομικῶν καὶ Δημοσίων Ἔργων (ΦΕΚ 10/70 τ. Δ') διὰ τὴν κατασκευὴν στομίου εἰσόδου καὶ ἐξόδου σήραγγος Γκιώνας ὡς καὶ τῶν τυχὸν ἐπὶ τῶν ἀκινήτων τούτων ἐγγεγραμμένων ἐνυποθήκων ἢ κατασχόντων δανειστῶν ἢ τρίτων ἐν γένει διεκδικητῶν ὅτι ἡ ἀποζημίωσις αὐτῶν ὡς καὶ τῶν κατὰ τὸν κτηματολογικὸν πίνακα ἐπικειμένων αὐτοῖς, καθορισθεῖσα διὰ τῆς ὑπ' ἀριθ. 1904/11.3.76 γνωμοδ. τοῦ Νομικοῦ Συμβουλίου τοῦ Κράτους παρακατετέθη εἰς τὸ Κεντρικὸν Κατάστημα ΤΠ καὶ Δανείων ἐκδοθέντος τοῦ ὑπ' ἀριθ. 2542/14.7.76 γραμματίου συστάσεως παρακαταθήκης, συνολικοῦ ποσοῦ δραχμῶν τριάκοντα πέντε χιλιάδων πεντακοσίων (35.500).

Ἡ ἀποζημίωσις αὕτη εἶναι ἀποδοτέα εἰς τοὺς κατὰ νόμον ἀναγνωρισθησομένους δικαιούχους αὐτῆς.

Ἐν Ἀθήναις τῇ 6 Σεπτεμβρίου 1976.

Ἐντολῇ Ὑπουργοῦ
Ὁ Διευθυντὴς
ΑΛΕΞ. ΒΑΦΕΙΑΔΗΣ

Ἀριθ. Λ. 6451 (10)

Περὶ εἰδοποιήσεως τῆς γενομένης παρακαταθέσεως ἀποζημιώσεως ἐξ ἀναγκαστικῆς ἀπαλλοτριώσεως ἀκινήτων πρὸς κατασκευὴν τῆς τεχνητῆς λίμνης Φράγματος Μόρνου (περιοχὴ Κοινότητος Πενταπόλεως).

Ο ΥΠΟΥΡΓΟΣ ΔΗΜΟΣΙΩΝ ΕΡΓΩΝ

Ἔχοντες ὑπ' ὄψει τὰ ἄρθρ. 7 καὶ 8 τοῦ ὑπ' ἀριθ. 797/71 Ν.Δ. «περὶ ἀναγκαστικῶν ἀπαλλοτριώσεων» φέρομεν εἰς γνῶσιν τῶν κεκτημένων ἢ ἀξιούντων δικαιώματα κυριότητος ἐπὶ ἀκινήτων ἀπαλλοτριωθέντων ἀναγκαστικῶς δυνάμει τῆς ὑπ' ἀριθ. Δ. 817/892/δἰς/23.2.72 κοινῆς ἀποφάσεως τῶν Ὑπουργῶν Οἰκονομικῶν καὶ Δημοσίων Ἔργων (ΦΕΚ 96/72 τ. Δ) διὰ τὴν κατασκευὴν τῆς τεχνητῆς λίμνης Φράγματος Μόρνου περιοχὴ (Κοινότητος Πενταπόλεως) ὡς καὶ τῶν τυχὸν ἐπὶ τῶν ἀκινήτων τούτων ἐγγεγραμμένων ἐνυποθήκων ἢ κατασχόντων δανειστῶν ἢ τρίτων ἐν γένει διεκδικητῶν ὅτι ἡ ἀποζημίωσις αὐτῶν ὡς καὶ τῶν κατὰ τὸν κτηματολογικὸν πίνακα ἐπικειμένων αὐτοῖς, καθορισθεῖσα διὰ τῆς ὑπ' ἀριθ. 55/75 καὶ 66/75 ἀποφάσεως τοῦ Μονομελοῦς Πρωτοδικείου Παρνασσίδος παρακατετέθη εἰς τὸ Κεντρικὸν Κατάστημα τοῦ Τ.Π. καὶ Δανείων ἐκδοθέντος τοῦ ὑπ' ἀριθ. 2543/14.7.1976 γραμματίου συστάσεως παρακαταθήκης, συνολικοῦ ποσοῦ δραχμῶν τεσσάρων ἑκατομμυρίων ἑξακοσίων τριάκοντα ὀκτὼ χιλιάδων ὀκτακοσίων πέντε δρχ. (4.638.805).

Ἡ ἀποζημίωσις αὕτη εἶναι ἀποδοτέα εἰς τοὺς κατὰ νόμον ἀναγνωρισθησομένους δικαιούχους αὐτῆς.

Ἐν Ἀθήναις τῇ 6 Σεπτεμβρίου 1976.

Ἐντολῇ Ὑπουργοῦ
Ὁ Διευθυντὴς
ΑΛΕΞ. ΒΑΦΕΙΑΔΗΣ

ΠΟΛΕΟΔΟΜΙΑ

ΑΝΑΚΟΙΝΩΣΕΙΣ

(11)

Περὶ εἰδοποιήσεως τῆς γενομένης παρακαταθέσεως ἀποζημιώσεως λόγῳ προσκυρώσεως ἐκτάσεως εἰς Περιοχὴν Δράμας.

Φέρεται εἰς γνῶσιν τοῦ Δήμου Δράμας καὶ τῆς Εὐσεβείας Μόσχου ὡς καὶ παντὸς τρίτου ἔχοντος ἔννομον συμφέρον ὅτι παρακατετέθη συνολικὸν ποσὸν δραχμῶν 56.916 ἐξ ὧν δρχ. 54.024 ὑπὲρ τοῦ Δήμου Δράμας διὰ ἀποζημίωσιν κοινοχρήστου ἐκτάσεως ἐμβαδοῦ 45,02 τετρ. μέτρων φερομένην εἰς τὴν ὑπ' ἀριθ. 12/1972 πρᾶξιν τακτοποιήσεως τῆς Δ/νσεως Τεχν. Ὑπηρεσιῶν Δράμας ὑπὸ τοὺς διακριτικοὺς ἀριθ. 19', 23, 21, 20, 19' ὡς καὶ δρχ. 2.892 ὑπὲρ τῆς Εὐσεβείας Μόσχου δι' ἀποζημίωσιν μετὰ συμψηφισμὸν τῆς ἰδιοκτησίας της ἤτοι δι' ἔκτασιν ἐμβαδοῦ 2,41 τετρ. μέτρων ἀποτελοῦσαν τὴν διαφορὰν μεταξὺ τῶν ἀλληλοπροσκυρουμένων ἐκτάσεων μεταξὺ τῶν δύο ἰδιοκτησιῶν ἤτοι τῆς ἰδιοκτησίας 13 (Νικ. καὶ Ζωῆς Ταραμπάνη) καὶ τῆς ἰδιοκτησίας Η (Εὐσεβείας Μόσχου), ἐν συνδυασμῷ πρὸς τὴν καθορίσασαν τὴν προσωρινὴν τιμὴν μονάδος ἀποζημιώσεως ὑπ' ἀριθ. 81/1973 ἀπόφασιν τοῦ Μονομελοῦς Πρωτοδικείου Δράμας.

Περὶ τῆς ὡς ἄνω παρακαταθέσεως ἐξεδόθη τὸ ὑπ' ἀριθ. 12902/10.5.76 ἰσόποσον γραμμάτιον παρακαταθήκης τοῦ ἐν Δράμᾳ Γραφείου τοῦ Ταμείου Παρακαταθηκῶν καὶ Δανείων κατατεθὲν παρὰ τῷ Συμβολαιογράφῳ Δράμας Δημητρίου Παναγιωτέλη συνταχθείσης τῆς ὑπ' ἀριθ. 10763/11.5.76 πράξεως καταθέσεως.

Οἱ Ἀνακοινοῦντες
ΝΙΚΟΛΑΟΣ ΤΑΡΑΜΠΑΝΗΣ ΖΩΗ ΤΑΡΑΜΠΑΝΗ

(Ἀριθ. τρ. Δημ. Ταμείου Δράμας 51543 τῆς 7.9.1976).

ΕΚ ΤΟΥ ΕΘΝΙΚΟΥ ΤΥΠΟΓΡΑΦΕΙΟΥ